


B-B

2 Esc.: 1 : 100

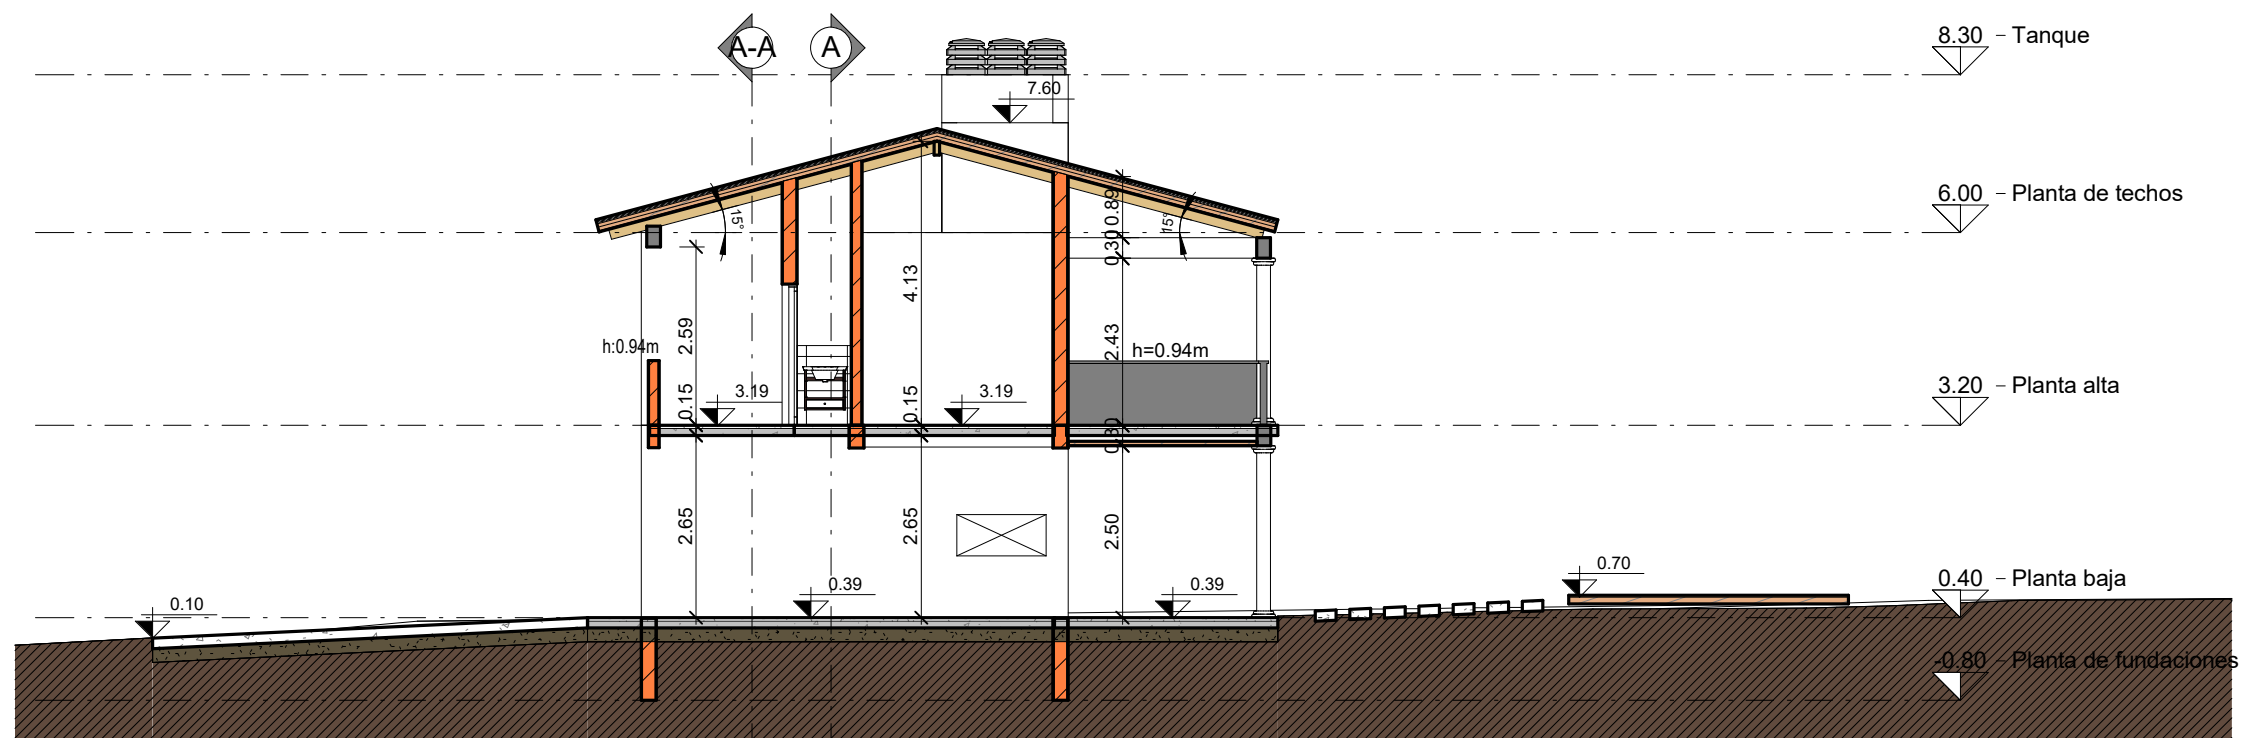

C-C

1 Esc.: 1 : 100

Proyecto: Casa Country

Plano: Cortes

Comitente: The Real Home

PLANO
N° 04