


A-Planta alta

1 Esc.: 1 : 100

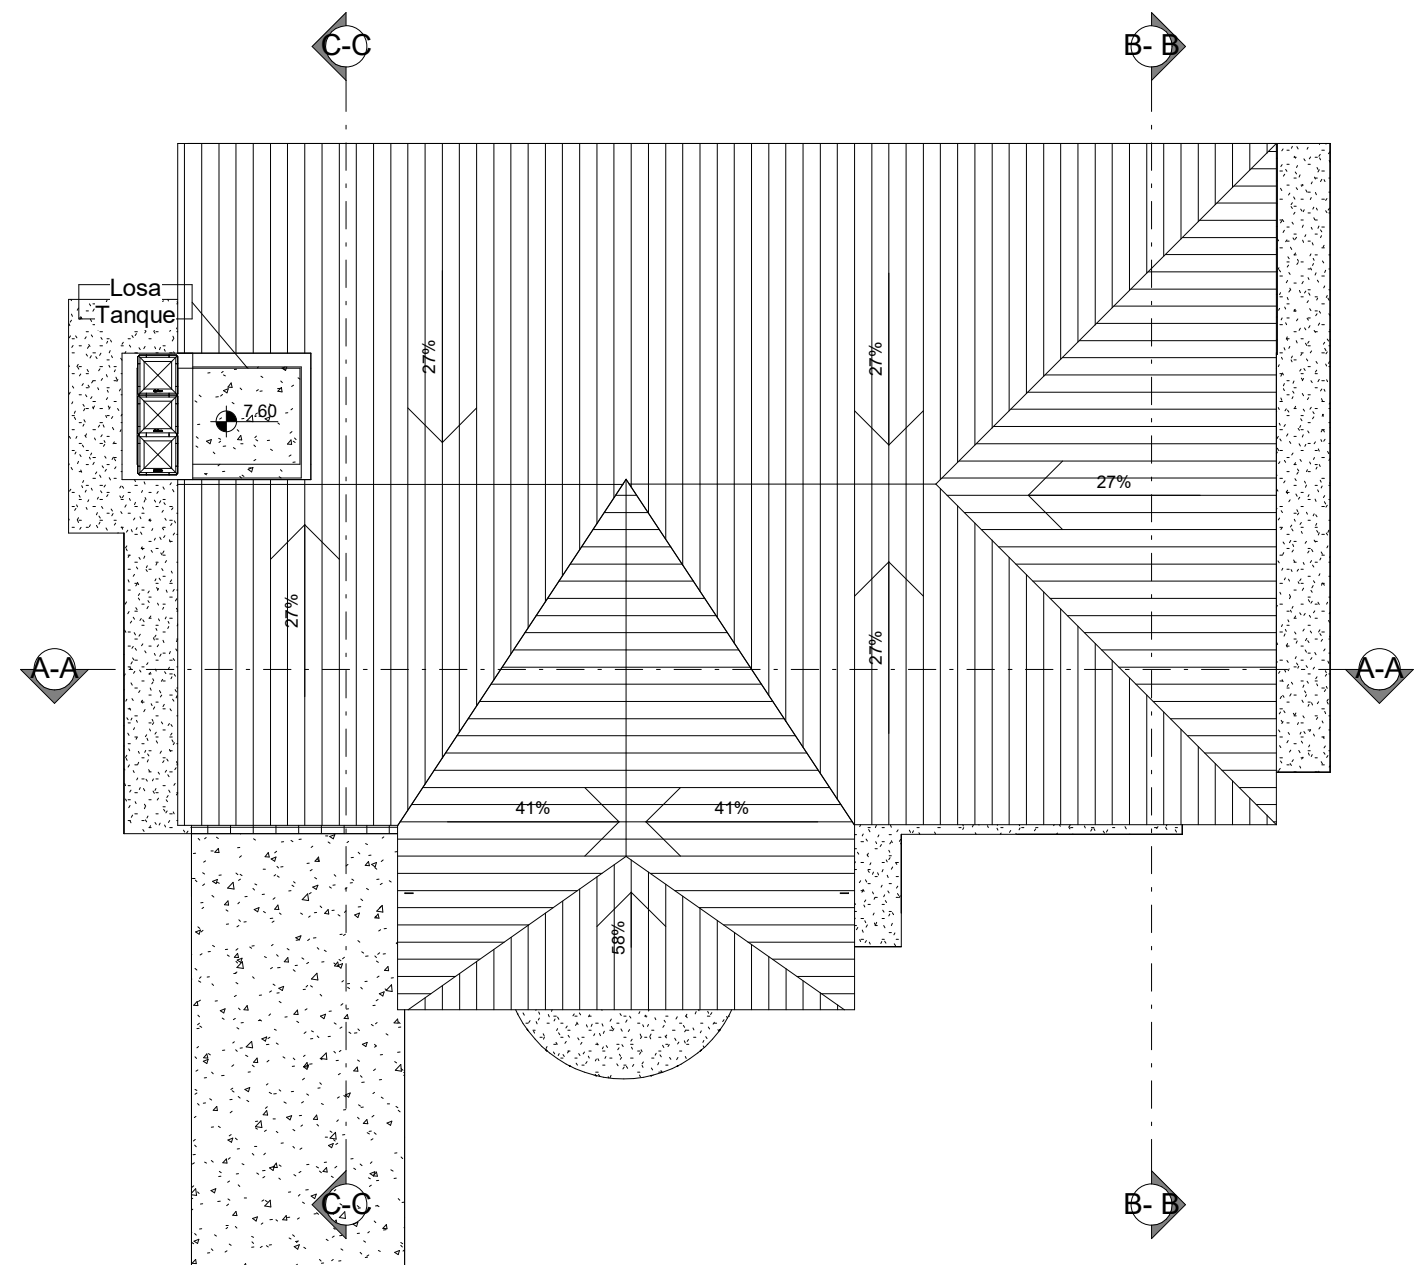

A-Planta de techos

2 Esc.: 1 : 100

Proyecto: Casa Country

Plano: Planta Alta - Planta de Techos

Comitente: The Real Home

PLANO
N° 02